



PROVINCIA AUTONOMA DI TRENTO



SERVIZIO CATASTO

Ufficio del catasto di MEZZOLOMBARDO
Identificativi dell'Unità Immobiliare:
C.C. 321, P.ed. 585, Sub. 5, P.M. 5

Comune amministrativo di H607 - ROVERE DELLA LUNA

BLOCCO B


PIANTA PIANO TERRA (T)

H=2.60

BLOCCO A

PIANTA PIANO TERRA (T)

H=2.50

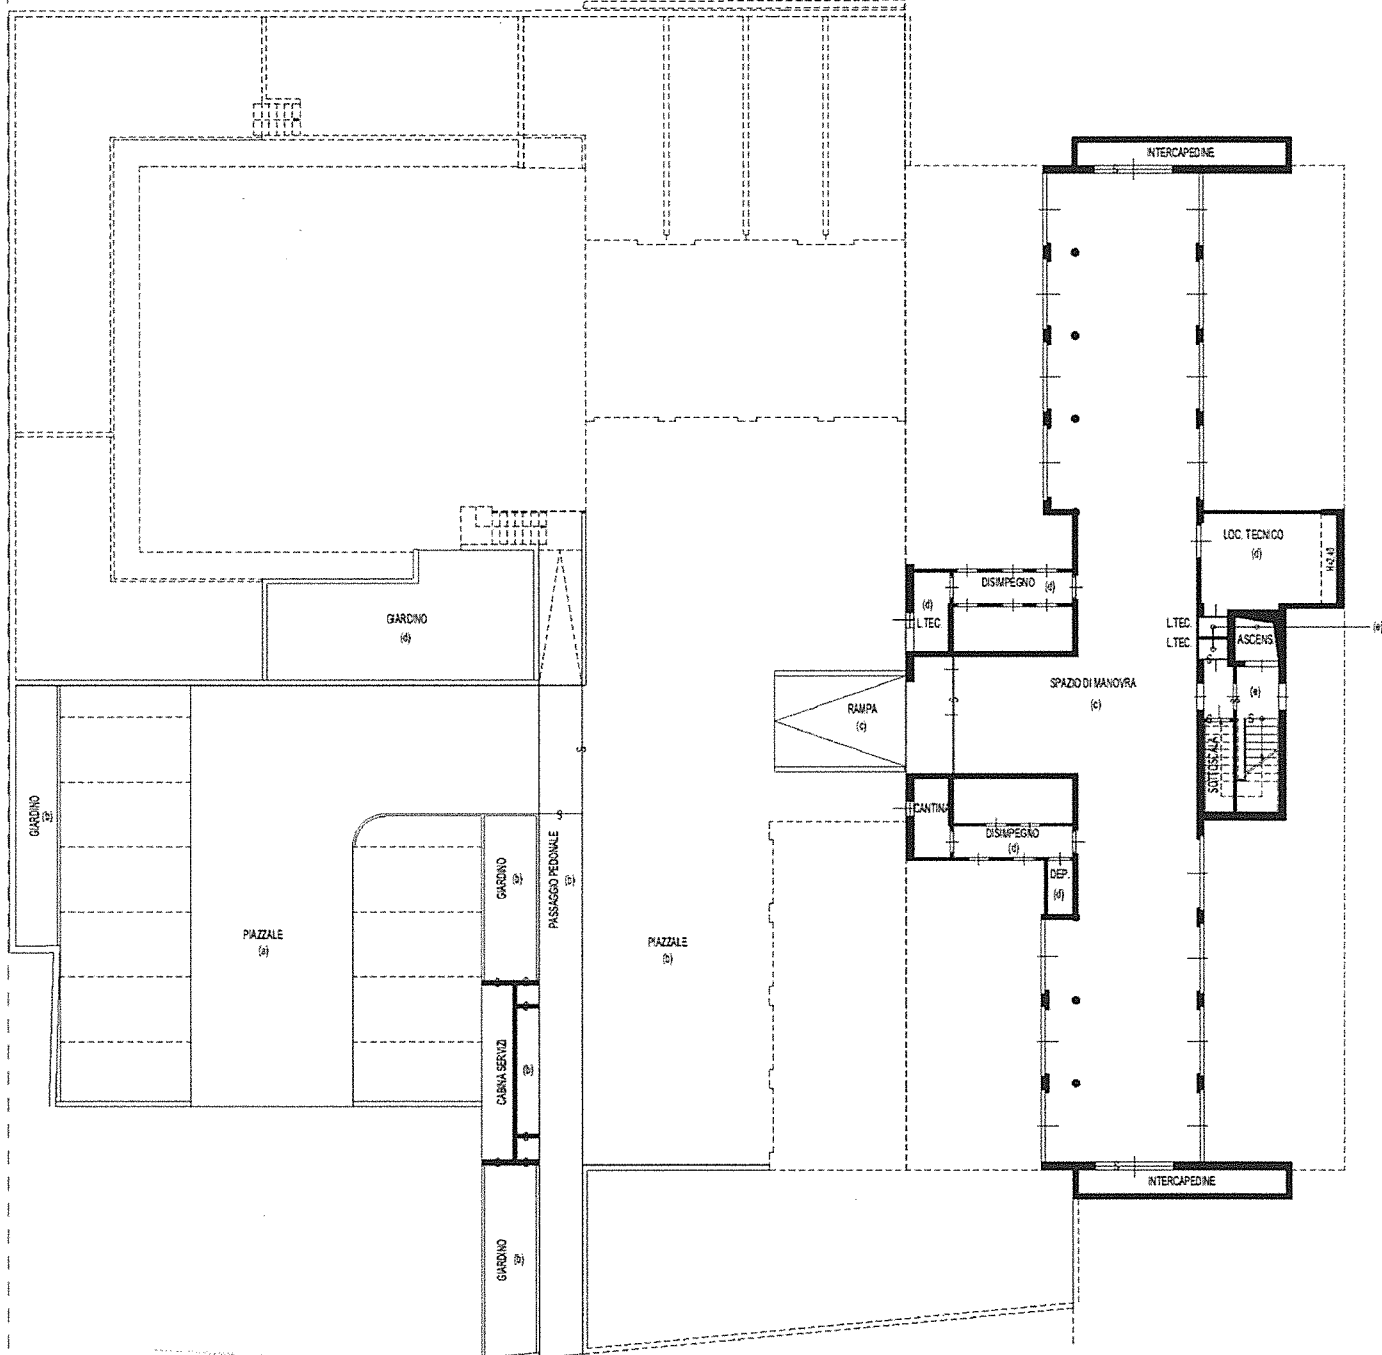

ORDINE DEGLI ARCHITETTI
DELLA PROV. DI TRENTO
dott. arch. GIOVANNI BERTI
ISCRIZIONE ALBO N° 476

Compilato da Arch. BERTI GIOVANNI

iscritto all'albo Architetti


della Prov. di TN - Trento

N. 476

Mod. Am (Fabbricati)

Rilievo in conformita' allo stato reale

Orientamento

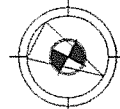

Scala 1 : 200

Indicare le principali misure esterne



PROVINCIA AUTONOMA DI TRENTO



SERVIZIO CATASTO


Ufficio del catasto di MEZZOLOMBARDO
Identificativi dell'Unità Immobiliare:
C.C. 321, P.ed. 585, Sub. 5, P.M. 5

Comune amministrativo di H607 - ROVERE' DELLA LUNA

BLOCCO B

PIANTA PRIMO PIANO (1)


H=2.60

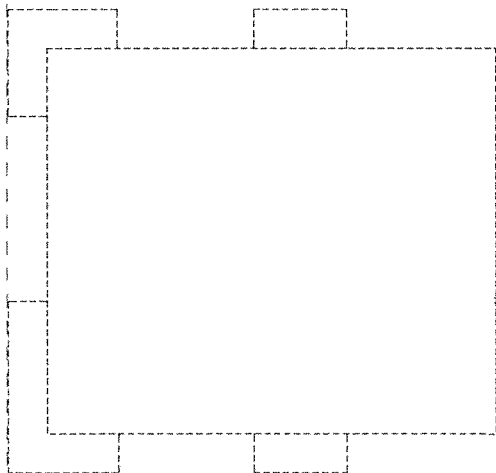

BLOCCO A

PIANTA PRIMO PIANO (1)

H=2.60

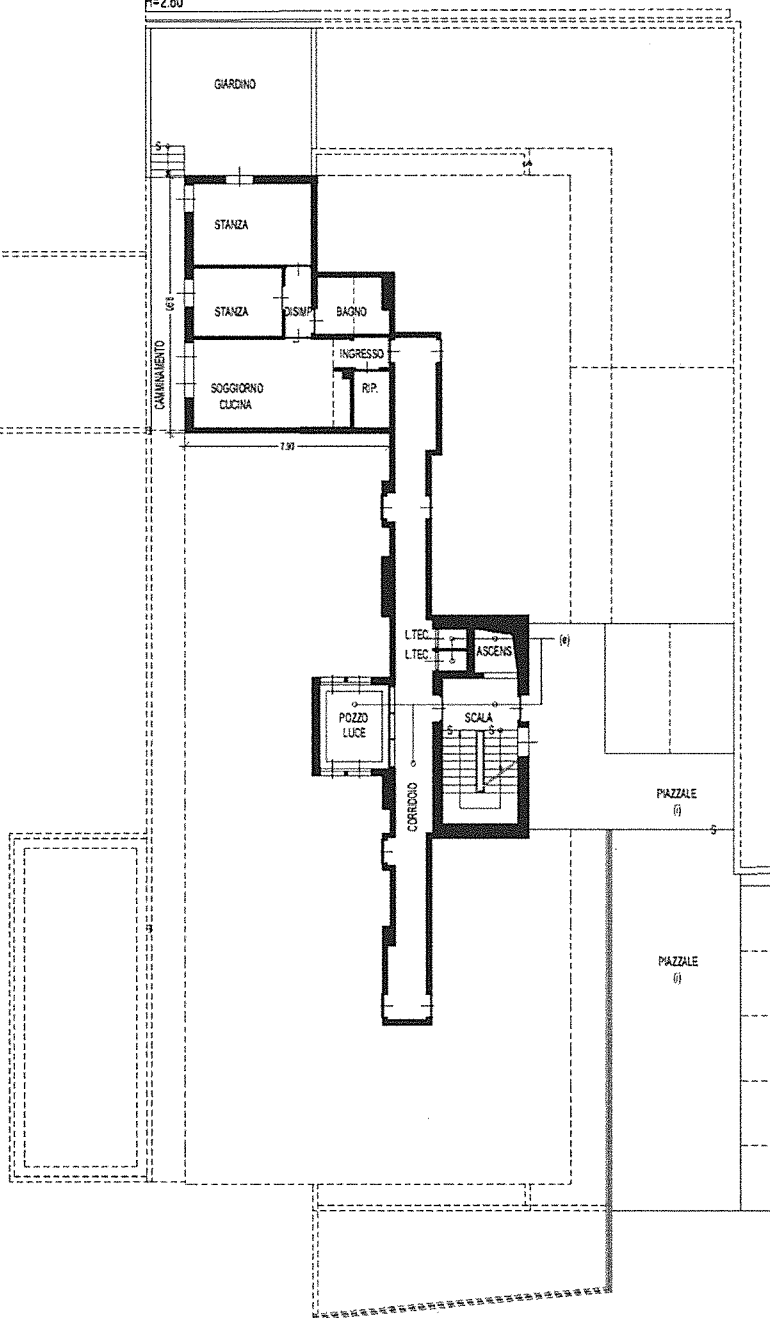

ORDINE DEGLI ARCHITETTI
DELLA PROV. DI TRENTO

dott. arch. GIOVANNI BERTI
ISCRIZIONE ALBO N. 476

Compilato da Arch. BERTI GIOVANNI

iscritto all'albo Architetti


della Prov. di TN - Trento

N. 476

Mod. Am (Fabbricati)

Rilievo in conformita' allo stato reale

Orientamento

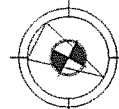

Scala 1 : 200

Indicare le principali misure esterne