


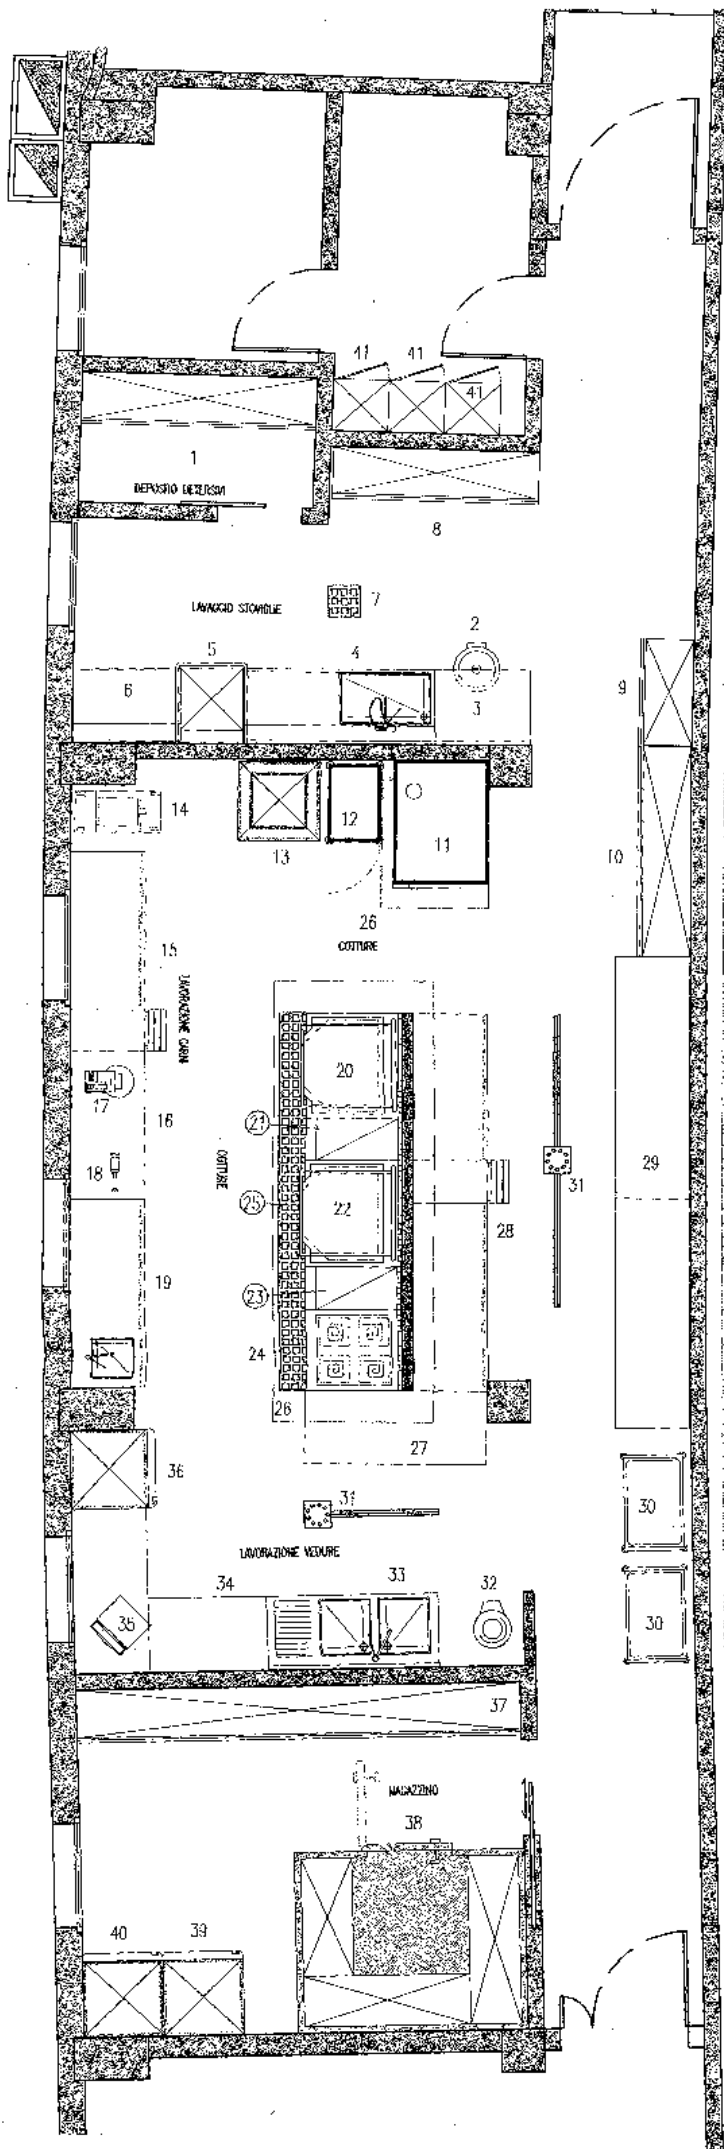

LEGENDA

Deposito detersivi e lavaggio stoviglie

- 1 scaffale stoccaggio detersivi da mm 2900x500
- 2 pattumiera corallata
- 3 tavolo sorattaggio stoviglie da mm 900x700
- 4 tavolo ingresso lavastoviglie con visore da mm 1800x700
- 5 lavastoviglie a capottina
- 6 tavolo uscita lavastoviglie da mm 1300x700
- 7 pilella di scarico a pavimento
- 8 scaffale appoggio pulito da mm 1900x500

Lavorazioni e cotture

- 9 scaffale di servizio da mm 1000x500
- 10 scaffale di servizio da mm 2000x500
- 11 forno convezione-vapore 20 teglie
- 12 carrello mantentore caldo
- 13 abbattitore/congelatore rapido
- 14 motoriduttore su carrello
- 15 tavolo armadiato neutro da mm 1500x700
- 16 tavolo a giorno con cassettiera da mm totali 1600x700
- 17 tagliuino d'ure
- 18 berniere
- 19 tavolo armadiato neutro con vasca da mm 1800x700
- 20 brasiere ribaltabile 100lt.
- 21 elemento neutro
- 22 brasiere ribaltabile 100lt.
- 23 piastra di mantenimento a 2 zone
- 24 cucina elettrica 4 zone
- 25 griglia di scarico a pavimento
- 26 impianto aspirazione fumi
- 27 tavolo armadiato neutro da mm 1700x700
- 28 tavolo attrezzato con cassettiera e n°2 vari armadiati neutri
- 29 tavolo di servizio da mm 4500x600
- 30 n°2 carrelli di servizio
- 31 n°2 conole di scarico a pavimento
- 32 pelapatate
- 33 tavolo a 2 vasche con gocciolatoio da mm 1600x700
- 34 tavolo lavoro ad "L" da mm 2030/1500x700
- 35 bilancia elettronica da tavolo
- 36 armadio frigo

Magazzino

- 37 set scaffali magazzino
- 38 cella frigorifera da mm 2150x1730
- 39 armadio frigo
- 40 armadio freezer

Spogliatoio

- 41 n°3 armadietti spogliatoio

CENTRO COTTURA MEZZOLOMBARDO



l'Arredhotel
COMMERCIALE S.r.l. di Maurizio e Stefano Bebbi

TRENTO - Via del Commercio, 45/1 - Tel. 0461/822490 - 822621 - Fax 0461/8:

ZANUSSI
PROFESSIONAL



Electrolux

CENTRO COTTURA