

SCHEDA ALLOGGIO

N.	1
Cod.Alloggio	41700236
Cod.Fabbricato	1855
Comune	LAVIS
Indirizzo	VIA FURLI 74
Piano	PIANO TERRA
Interno	64
Persone min	2
Persone max	2
Superficie utile abitabile (mq)	53.26
Stanze da letto	1
Altri locali (oltre le stanze da letto)	1 BAGNO, 1 CUCINA, 1 DISBRIGO, 1 INGRESSO, 1 SOGGIORNO
Spazi accessori	2 BALCONE, 1 CANTINA
Accessibile a disabili	No
Presenza di ascensore	Si
Classe energetica	D
Riscaldamento	CENTRALIZZATO
Canone oggettivo	333.91
Spese condominiali medie presunte: condominio ITEA	122.29



REGIONE AUTONOMA TRENTO-ALTO ADIGE
(D.P.R. 31 luglio 1978, n. 569)

NUOVO CATASTO EDILIZIO URBANO
(R. Decreto Legge 13 aprile 1939, n.652)

Mod. Am(C.E.U.)
N.d'ord 1/1
N.fogli 1

Planimetria (*) dell'immobile situato nel Comune di LAVIS Via Furli N. 74
allegata alla dichiarazione presentata all'Ufficio catasto di TRENTO Ufficio tavolare di TRENTO
C.C. LAVIS F.M. 5 e 8 P.Ed. 2032 Sub. 64 P.T. 2724 P.M. 64

Rilievo (*) in conformità allo stato reale

Compilato dal p.ind. GIORGIO PIFFER

(Titolo, Nome e Cognome del Tecnico)
Iscritto all'Albo dei periti della Prov. di TRENTO

Data 14/10/2003 Timbro e firma _____

SPAZIO RISERVATO ALL'UFFICIO CATASTO


Subalterni controllati in data _____

Il Tecnico Catastale _____

Mod. 97 n. _____ P.C. imp. _____ Cat. _____ Cl. _____



PIANO INTERRATO - corpo E -

h: 3.90 m

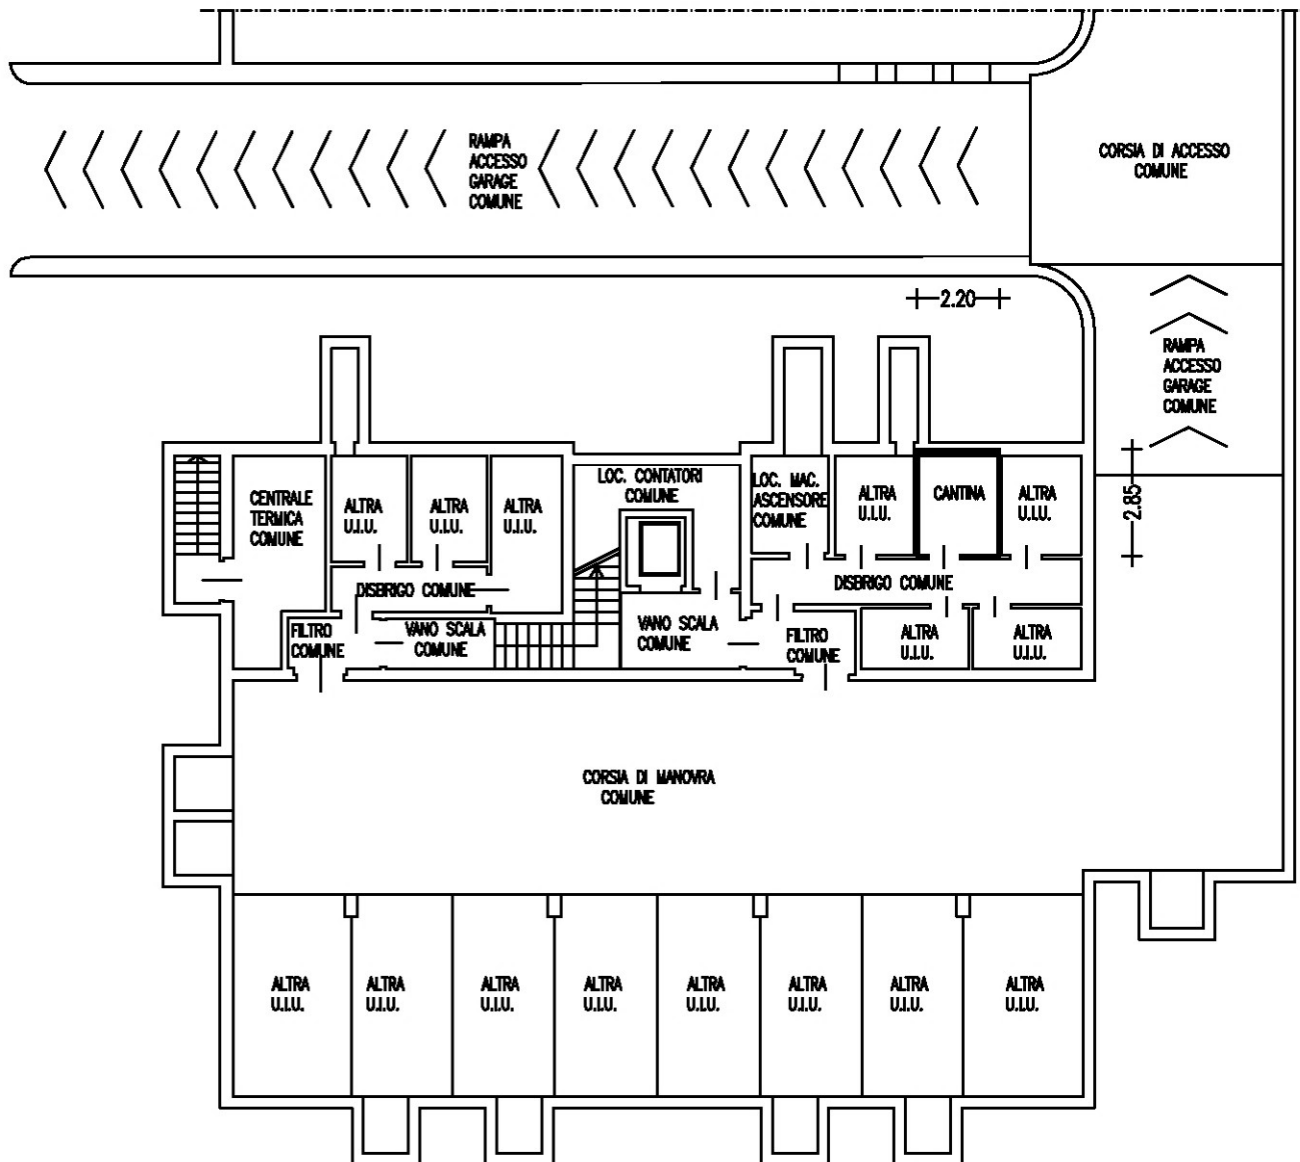


ESTRATTO MAPPA

scala 1 : 2000

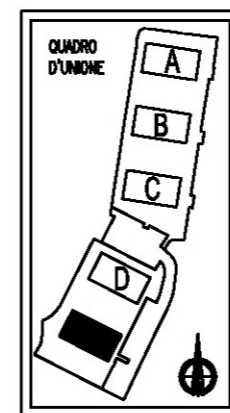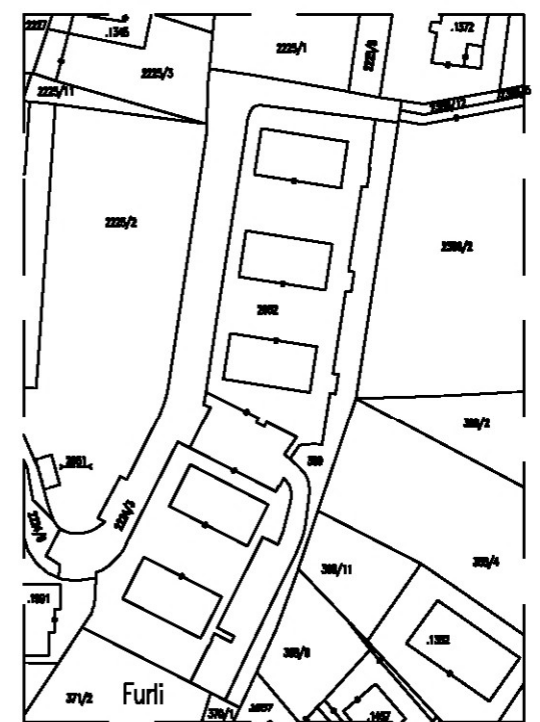

PIANO TERRA - corpo E -

h: 2.60 m

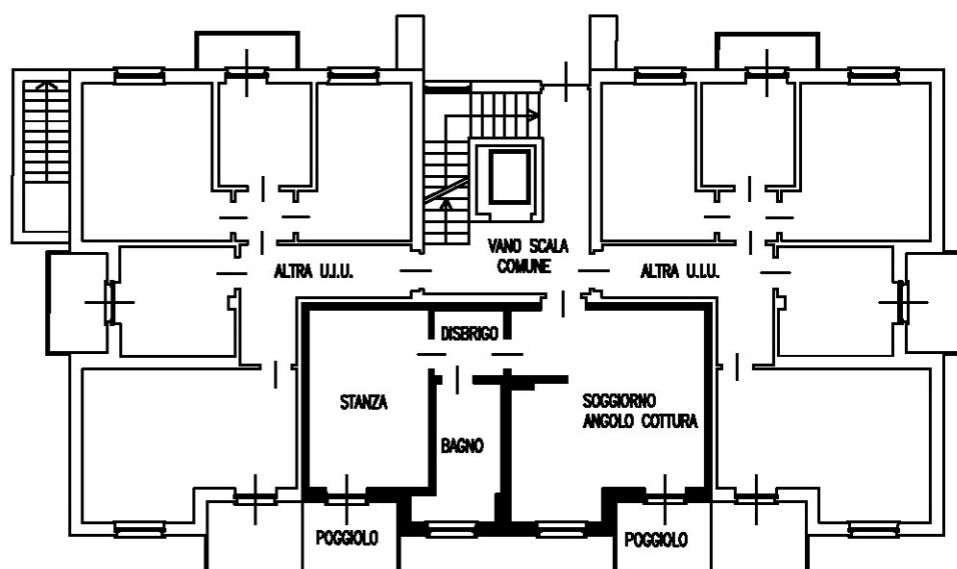

10.80

(*) Indicare le principali misure esterne

orientamento



SCALA 1 : 200












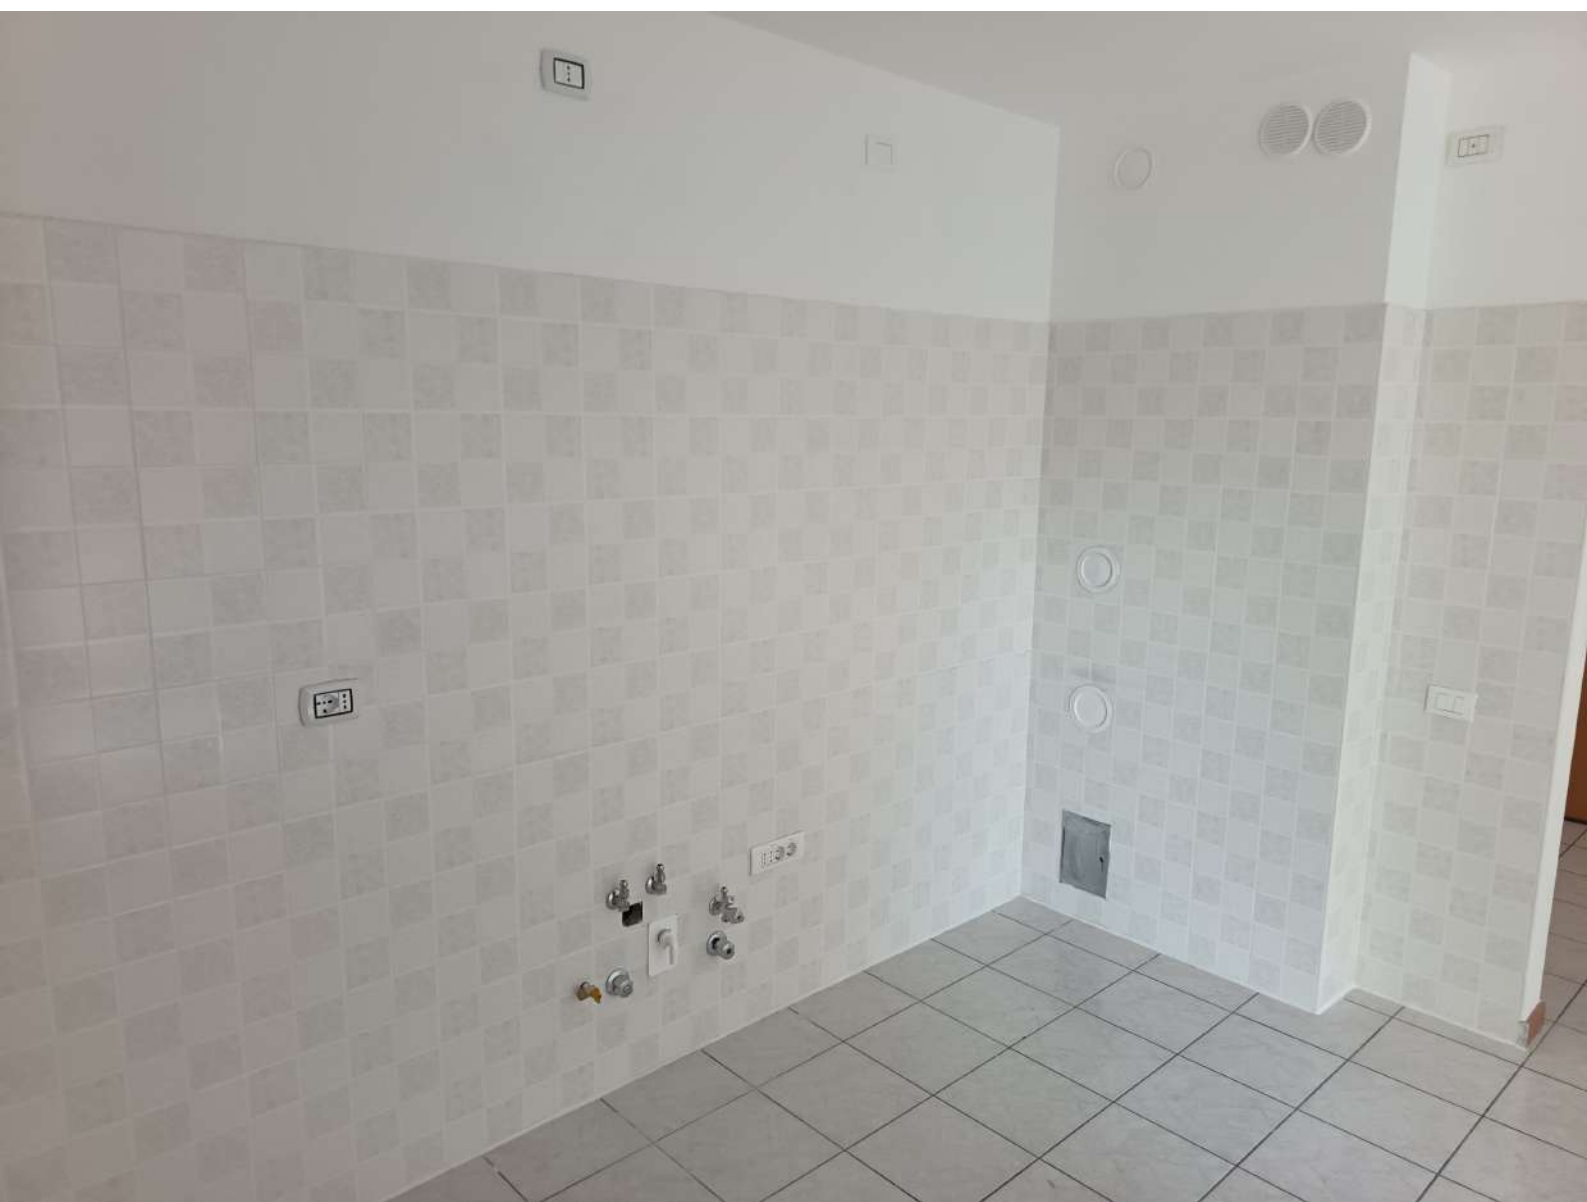



































74



ISTITUTO TRENTO PER L'EDILIZIA ABITATIVA - TRENTO
SERVIZIO PATRIMONIO
È VIETATO

- IL GIOCO DELLA PALLA NEI PRESSI DELL'EDIFICIO E SOTTO IL PORTICO
- IL POSTEGGIO DEI VEICOLI E MOTOVEICOLI NEI VIALI DI ACCESSO ALL'EDIFICIO SOTTO IL PORTICATO E IN QUALSIASI ALTRO SPAZIO NON PREDISPOSTO A PARCHEGGIO (CICLI E MOTOCICLI DEVONO ESSERE ORDINATAMENTE DEPOSITATI NELLA PARTE RETROSTANTE L'EDIFICIO E COMUNQUE NEGLI SPAZI PREVISTI)
- QUALSIASI LAVORO DI RIPARAZIONE MECCANICA - LAVAGGIO VEICOLI ECC.
- LONDARE I MURI CON SCRITTE-DISEGNI ECC.
- (SI AVVERTE CHE TUTTI I LAVORI DI TINTEGGIATURA-PULIZIA-RIPARAZIONI VARIE ECC. SARANNO ADDEBITATI AGLI ASSEGNATARI)
- CALPESTARE E DETURPARE GLI SPAZI DESTINATI A VERDE (AIUOLE PRATI ECC.)
- DISTURBARE LA QUIETE CON SCHIAMAZZI E RUMORI MOLESTI

NB: L'I.T.E.A. PROVVEDERÀ CON TUTTI I MEZZI A PROPRIA DISPOSIZIONE AFFINCHÉ TALI DISPOSIZIONI VENGANO SCRUPOLOSAMENTE OSSERVATE

I.T.E.A. TN

