


SCHEDA ALLOGGIO

N.	4
Cod.Alloggio	42600203
Cod.Fabbricato	1800
Comune	SAN MICHELE ALL'ADIGE
Indirizzo	VIA TAMANINI 8/C
Piano	PIANO 2
Interno	62
Persone min	2
Persone max	2
Superficie utile abitabile (mq)	58.13
Stanze da letto	1
Altri locali (oltre le stanze da letto)	1 BAGNO, 1 DISBRIGO, 1 SOGGIORNO CON ANGOLO COTTURA
Spazi accessori	2 BALCONE, 1 CANTINA
Accessibile a disabili	No
Presenza di ascensore	Si
Classe energetica	C+
Riscaldamento	CENTRALIZZATO
Canone oggettivo	336.62
Spese condominiali medie presunte: condominio ITEA	118.1



REGIONE AUTONOMA TRENTO-ALTO ADIGE
(D.P.R. 31 luglio 1978, n.569)

NUOVO CATASTO EDILIZIO URBANO
(R. Decreto Legge 13 aprile 1939, n. 652)

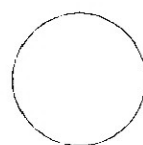

Mod. Am (C.E.U.)

N. d'ord. 1
N. fogli 1

Planimetria (*) dell'immobile situato nel Comune di **S. MICHELE**
allegata alla dichiarazione presentata all'Ufficio catasto di **MEZZOLOMBARDO**
C.C. **S. MICHELE** F.M. **2-4** P.Ed. **345**


Via **TAMANINI** N.
Ufficio tavolare di **MEZZOLOMBARDO**
Sub. **62** P.T. **649** P.M. **62**

Rilievo (*) in conformita' allo stato reale

Compilato dal **DOTT. ING. LORENZO CONCI**

Iscritto all'Albo **DEGLI INGEGNERI**

Data **27. FEB. 2001** Timbro e

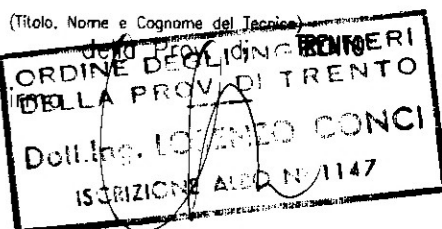


SPAZIO RISERVATO ALL'UFFICIO CATASTO

Subalterni controllati in data **5 MAR. 2001**

Il Tecnico Catastale **geom. Bonatella Benvenuti**


Mod. 97 n. **40553** P.C. imp. Cat. C.

ESTRATTO MAPPA
C.C. S. MICHELE
F.M. 2-4 Scala 1:2000

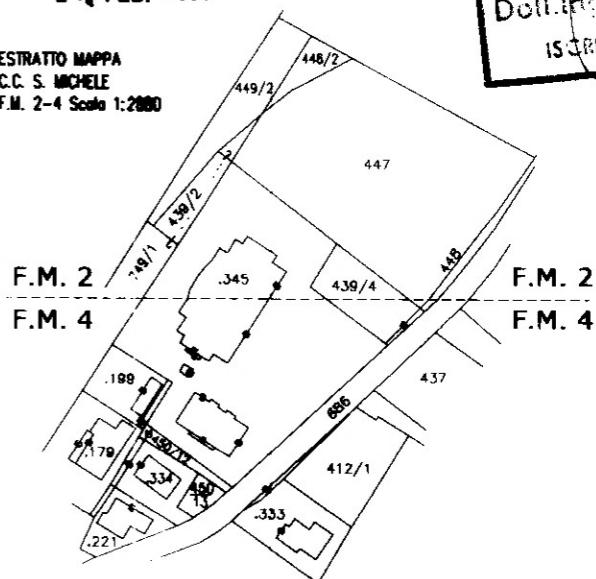


PIANO SECONDO

(corpo A)
H. = 2.60

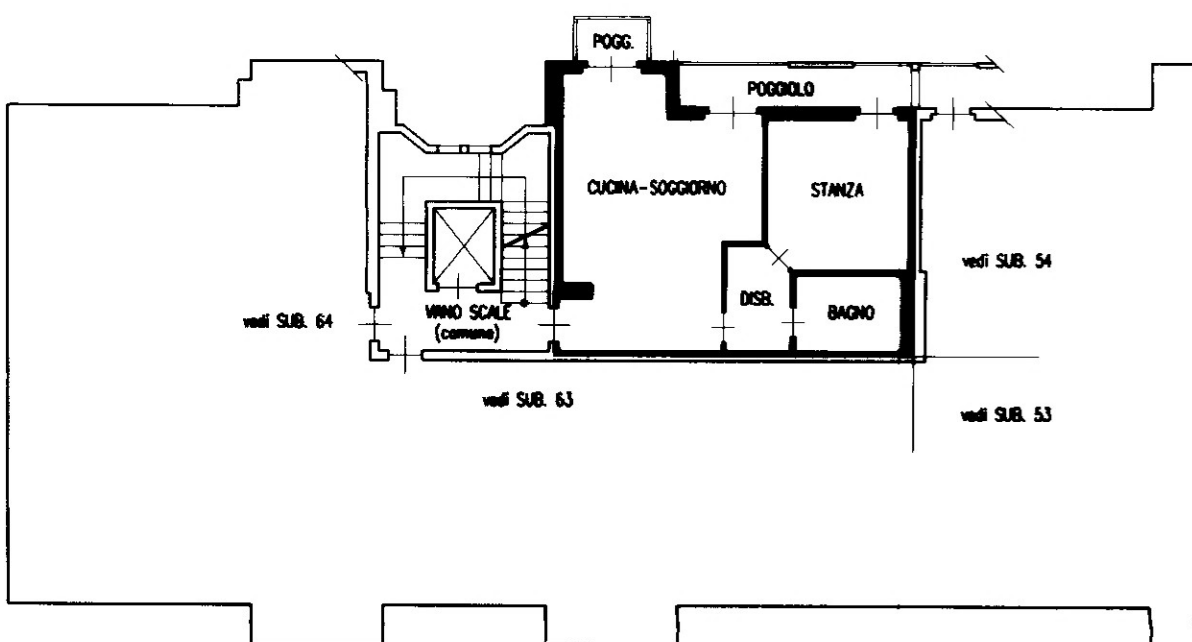


PIANO SOTTOSTRADA PRIMO

(corpo A)
H. = 2.75

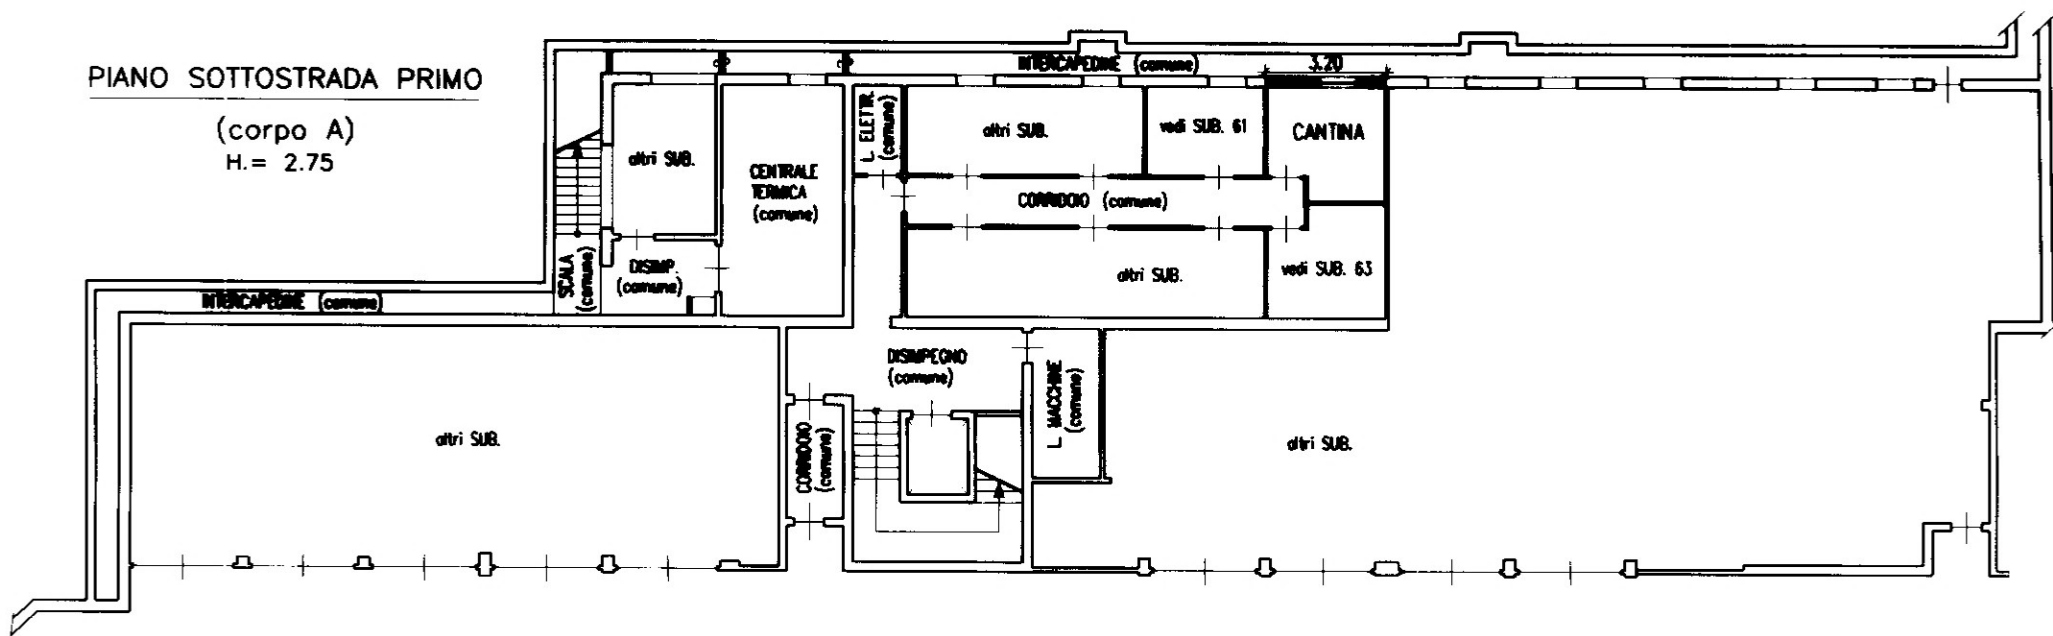

CORSIA DI MANOVRA
(comune)

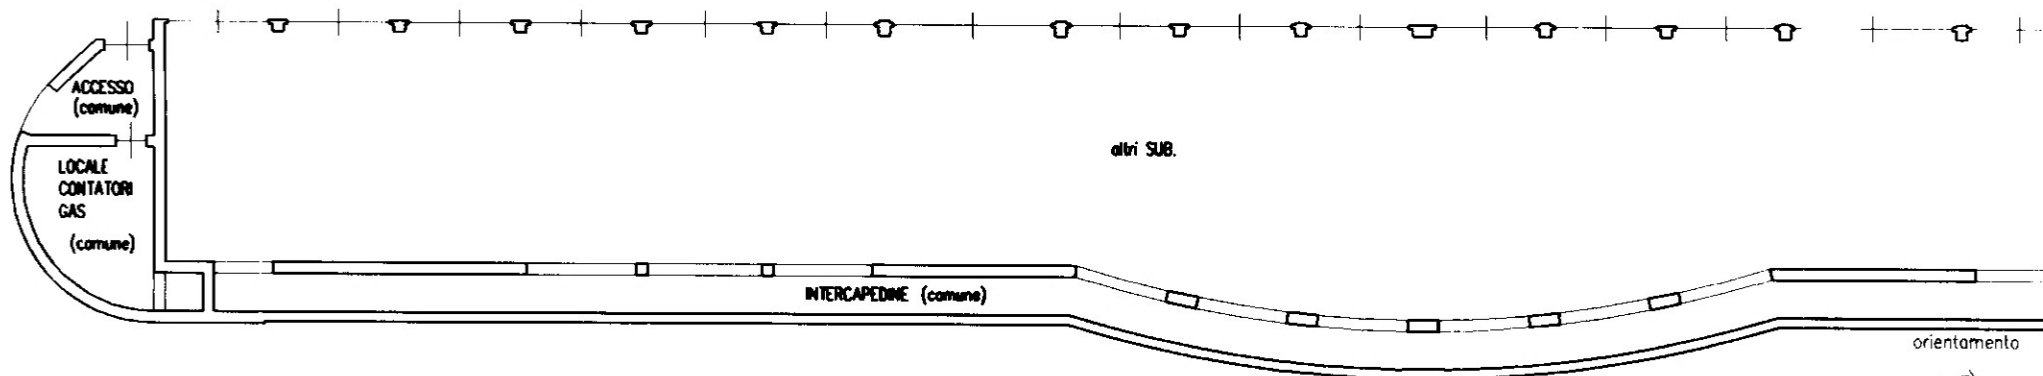

(*) Indicare le principali misure esterne

orientamento

SCALA 1:200



Dolomite











