

SCHEDA ALLOGGIO

N.	5
Cod.Alloggio	42600192
Cod.Fabbricato	1800
Comune	SAN MICHELE ALL'ADIGE
Indirizzo	VIA TAMANINI 8/B
Piano	PIANO 1
Interno	50
Persone min	5
Persone max	5
Superficie utile abitabile (mq)	93.65
Stanze da letto	2
Altri locali (oltre le stanze da letto)	1 BAGNO, 1 DISBRIGO, 1 RIPOSTIGLIO, 1 SOGGIORNO CON ANGOLO COTTURA
Spazi accessori	1 BALCONE, 1 CANTINA
Accessibile a disabili	No
Presenza di ascensore	Si
Classe energetica	C+
Riscaldamento	CENTRALIZZATO
Canone oggettivo	571.05
Spese condominiali medie presunte: condominio ITEA	129.0



REGIONE AUTONOMA TRENTO-ALTO ADIGE
(D.P.R. 31 luglio 1978, n.569)

NUOVO CATASTO EDILIZIO URBANO
(R. Decreto Legge 13 aprile 1939, n. 652)



Mod. Am (C.E.U.)

N. d'ord. 1
N. fogli 1

Planimetria (*) dell'immobile situato nel Comune di **S. MICHELE**

allegata alla dichiarazione presentata all'Ufficio catasto di
C.C. **S. MICHELE**

MEZZOLOMBARDO

Via **TAMANNI**

N.

Ufficio tavolare di **MEZZOLOMBARDO**

F.M. **2-4**

P.Ed. **345**

Sub. **50**

P.T. **649**

P.M. **50**

Rilievo (*) in conformita' allo stato reale

Compilato dal **DOTT. ING. LORENZO CONCI**

Iscritto all'Albo **DEGLI INGEGNERI**

Data **27 FEB. 2001**

Timbro e firma

(Titolo, Nome e Cognome del Tecnico)

della Prov. di **TRENTO**

**ORDINE DEGLI INGEGNERI
DELLA PROV. DI TRENTO**
Dott. Ing. Lorenzo Conci
PIANO PRIMO
ISCRIZIONE ALTA (corpo A)
H. = 2.60



SPAZIO RISERVATO ALL'UFFICIO CATASTO

Subalterni controllati in data **15 MAR. 2001**


Il Tecnico Catastale **geom. Debattella Benvenuti**

Mod. 97 **Acquisto** P.C. imp. **15/4** Cat. **Cl.**

ESTRATTO MAPPA
C.C. S. MICHELE
F.M. 2-4 Scala 1:2000

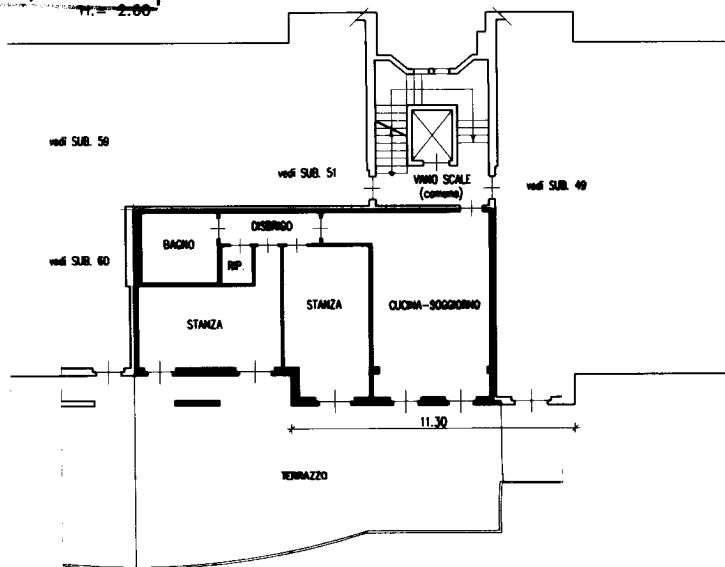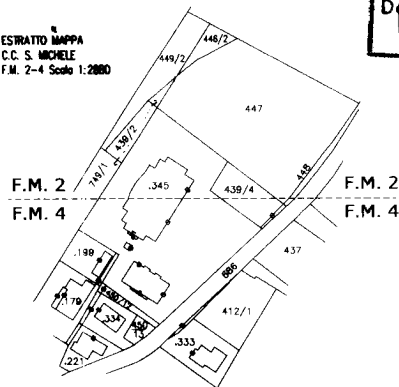

PIANO SOTTOSTRADA PRIMO
(corpo A)
H. = 2.75

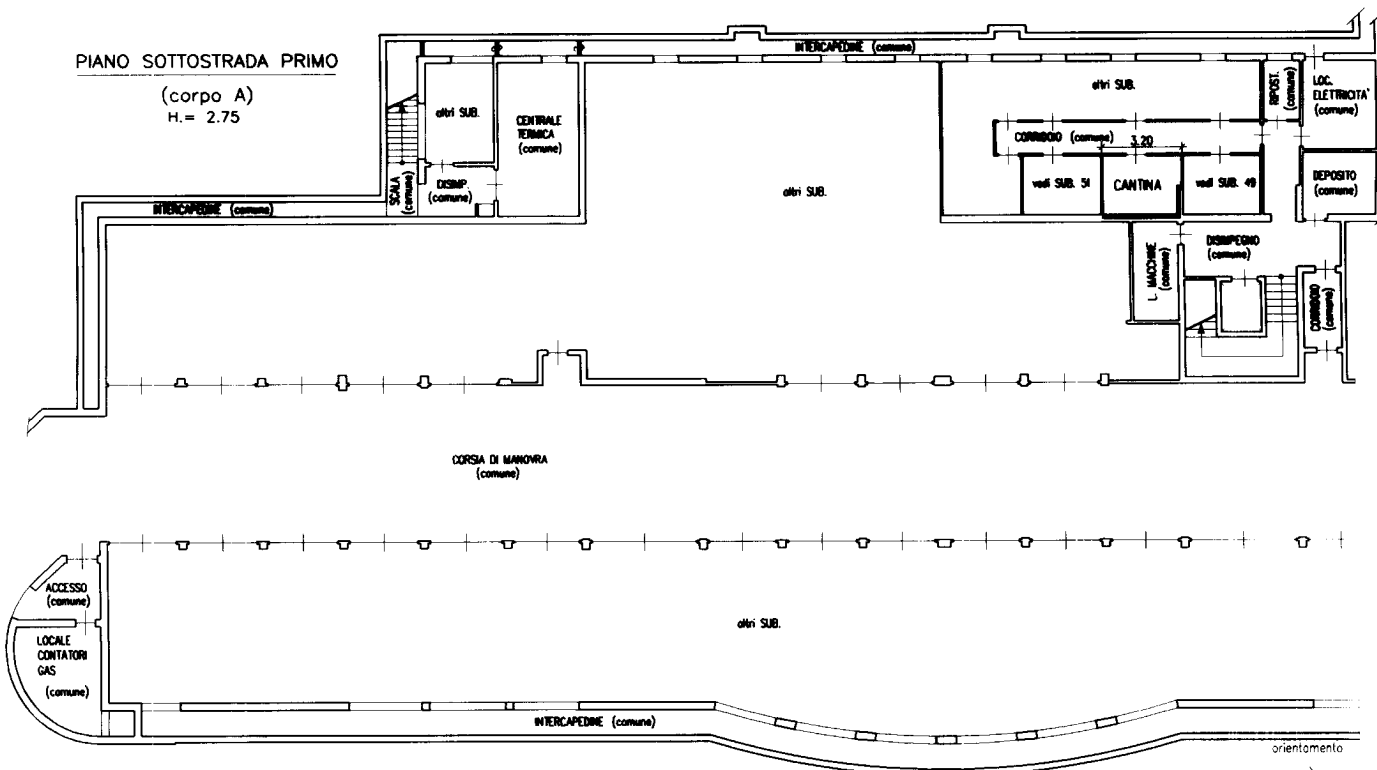

(*) Indicare le principali misure esterne



SCALA 1: 200






















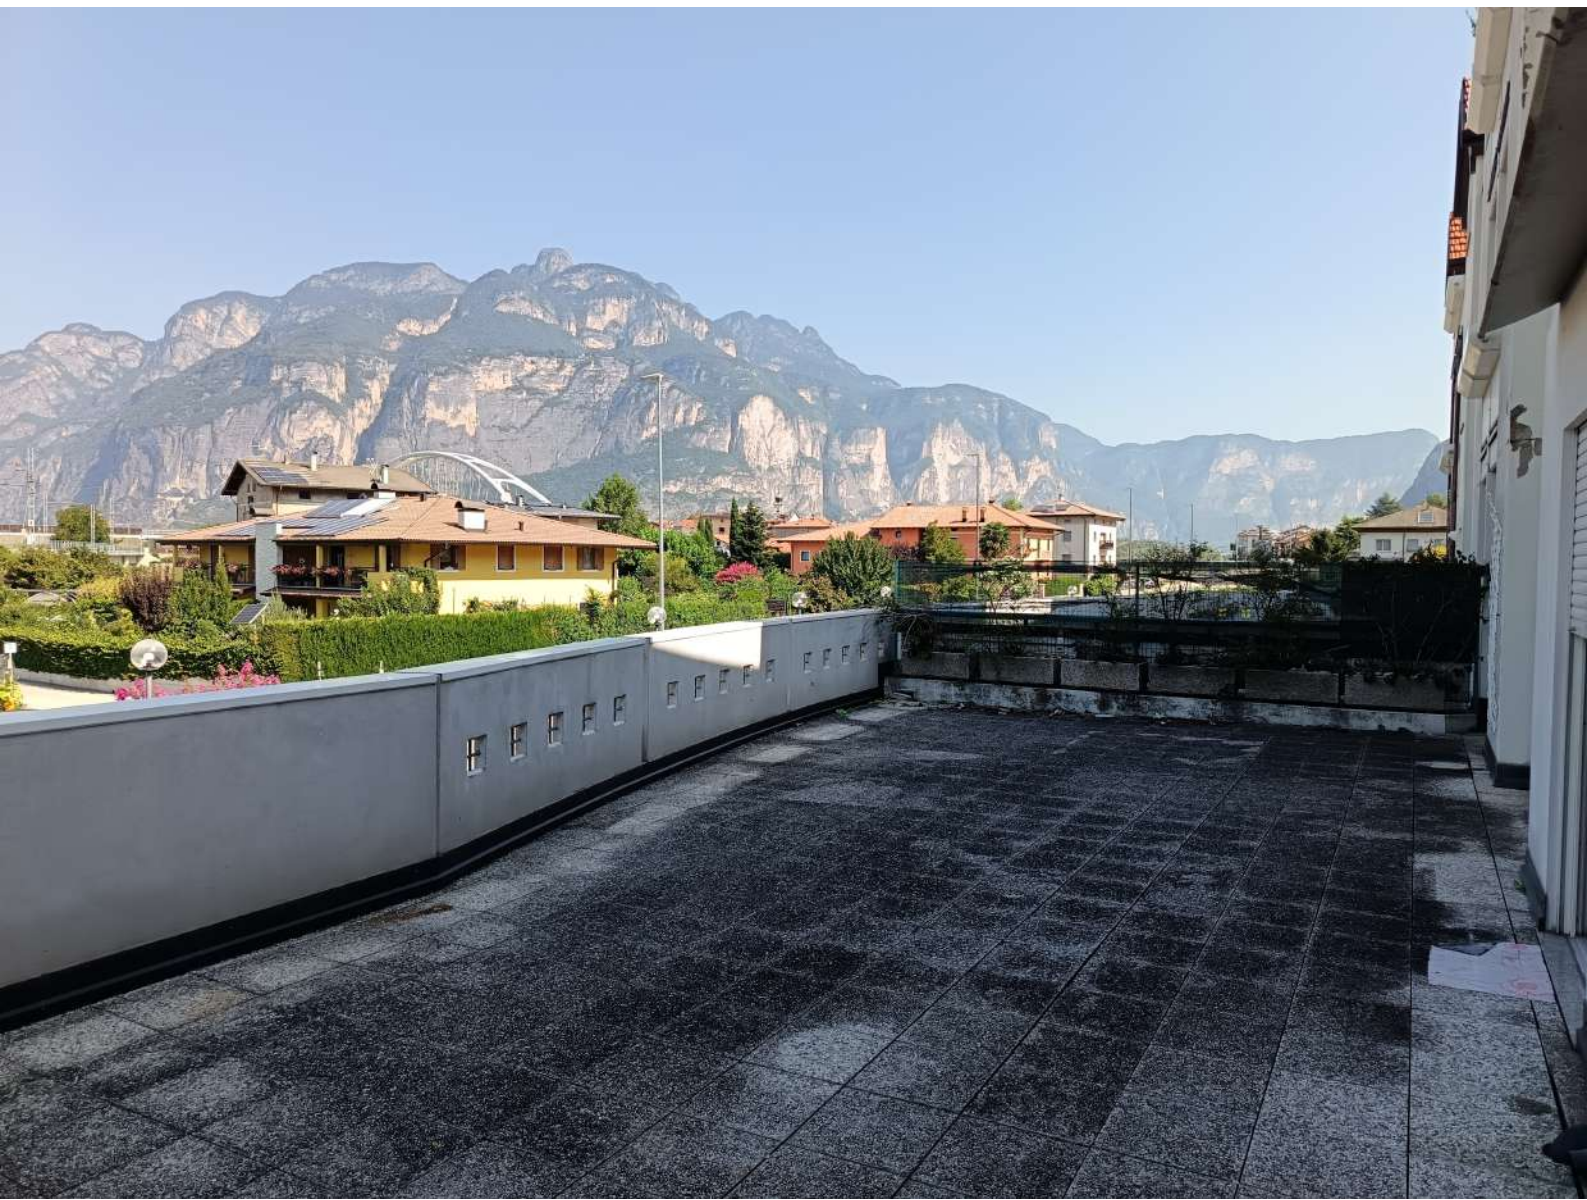



50









